



S.C. TDF SERVICES SRL

Târgu Jiu, Gorj, România
Aleea Teilor, bl.8, sc.2, ap.1
CUI: R015331746; RC: J18/257/2003
Pct. lucru: str. Termocentralei, nr.6, parter

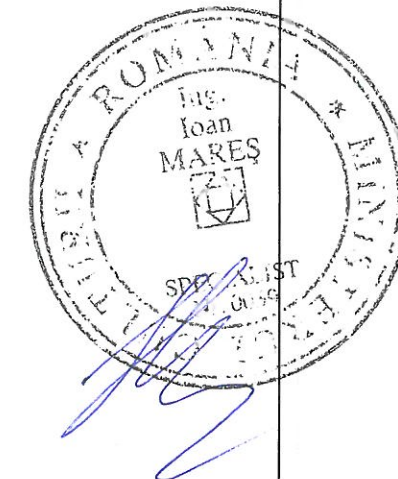

Tel.: 0353.414.966, fax: 0353.414.967
Tel. mobil: 0744.365.715, 0766.424.444
E-mail: tdf_services@yahoo.com
Autorizație Seria A, Nr. 4605/30.01.15

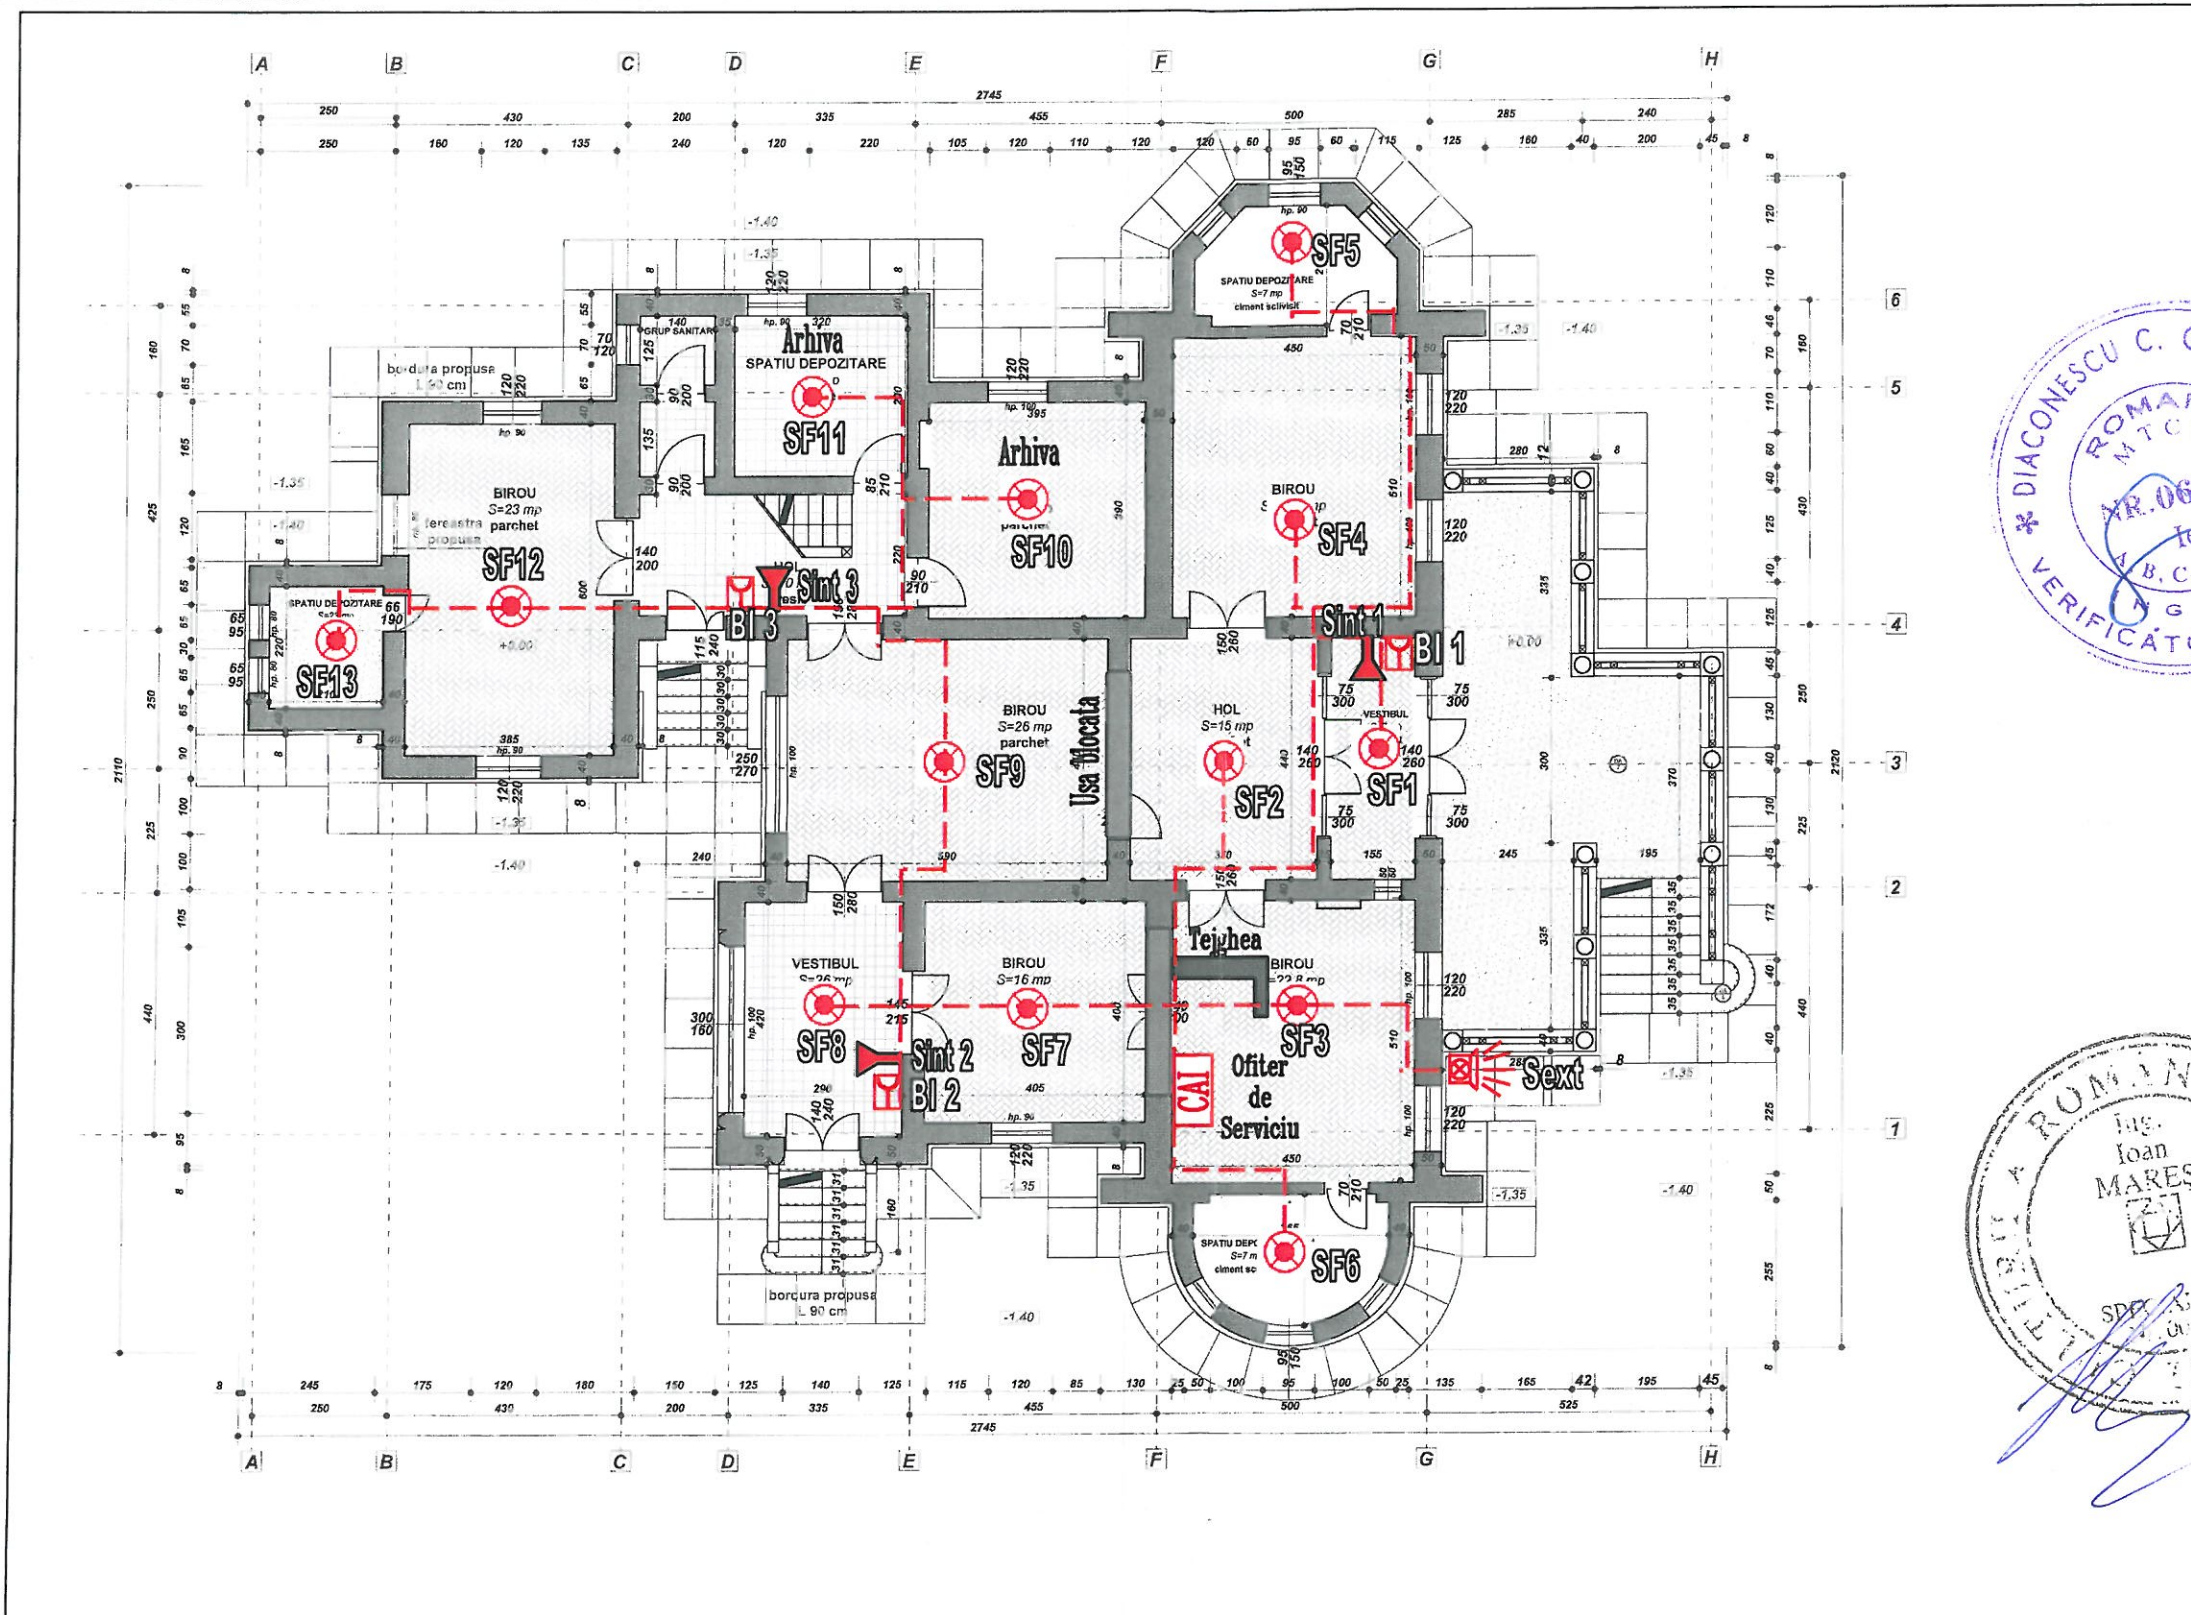

Legenda:

- Senzor Fu
- Sirena interior
- Senzor Temperatura
- Centrala incendiu
- Buton incendiu
- Sirena exterior
- Traseu cabluri




SC TDF SERVICES SRL		Plan amplasament Centrul Militar Județean Gorj Mun. Târgu-Jiu, Jud. Gorj	PLANȘA 1
Proiectat	Păducel V.E.	1:1000	Proiect nr: P005
Aprobat	Oneasca F.	PLAN DE AMPLASARE ÎN ZONĂ	

S.C. TDF SERVICES SRL

Târgu Jiu, Gorj, România
Aleea Teilor, bl.8, sc.2, ap.1
CUI: R015331746; RC: J18/257/2003
Pct. lucru: str.Termocentralei, nr.6, parter



Tel.: 0353.414.966, fax: 0353.414.967
Tel.mobil: 0744.365.715, 0766.424.444
E-mail: tdf_services@yahoo.com
Autorizație Seria A, Nr. 4605/30.01.15

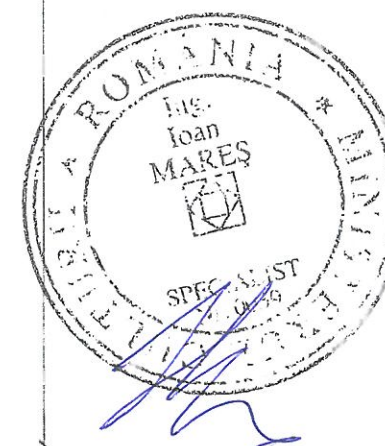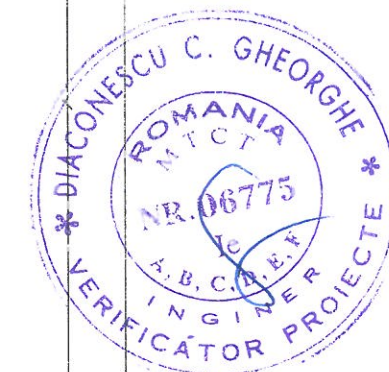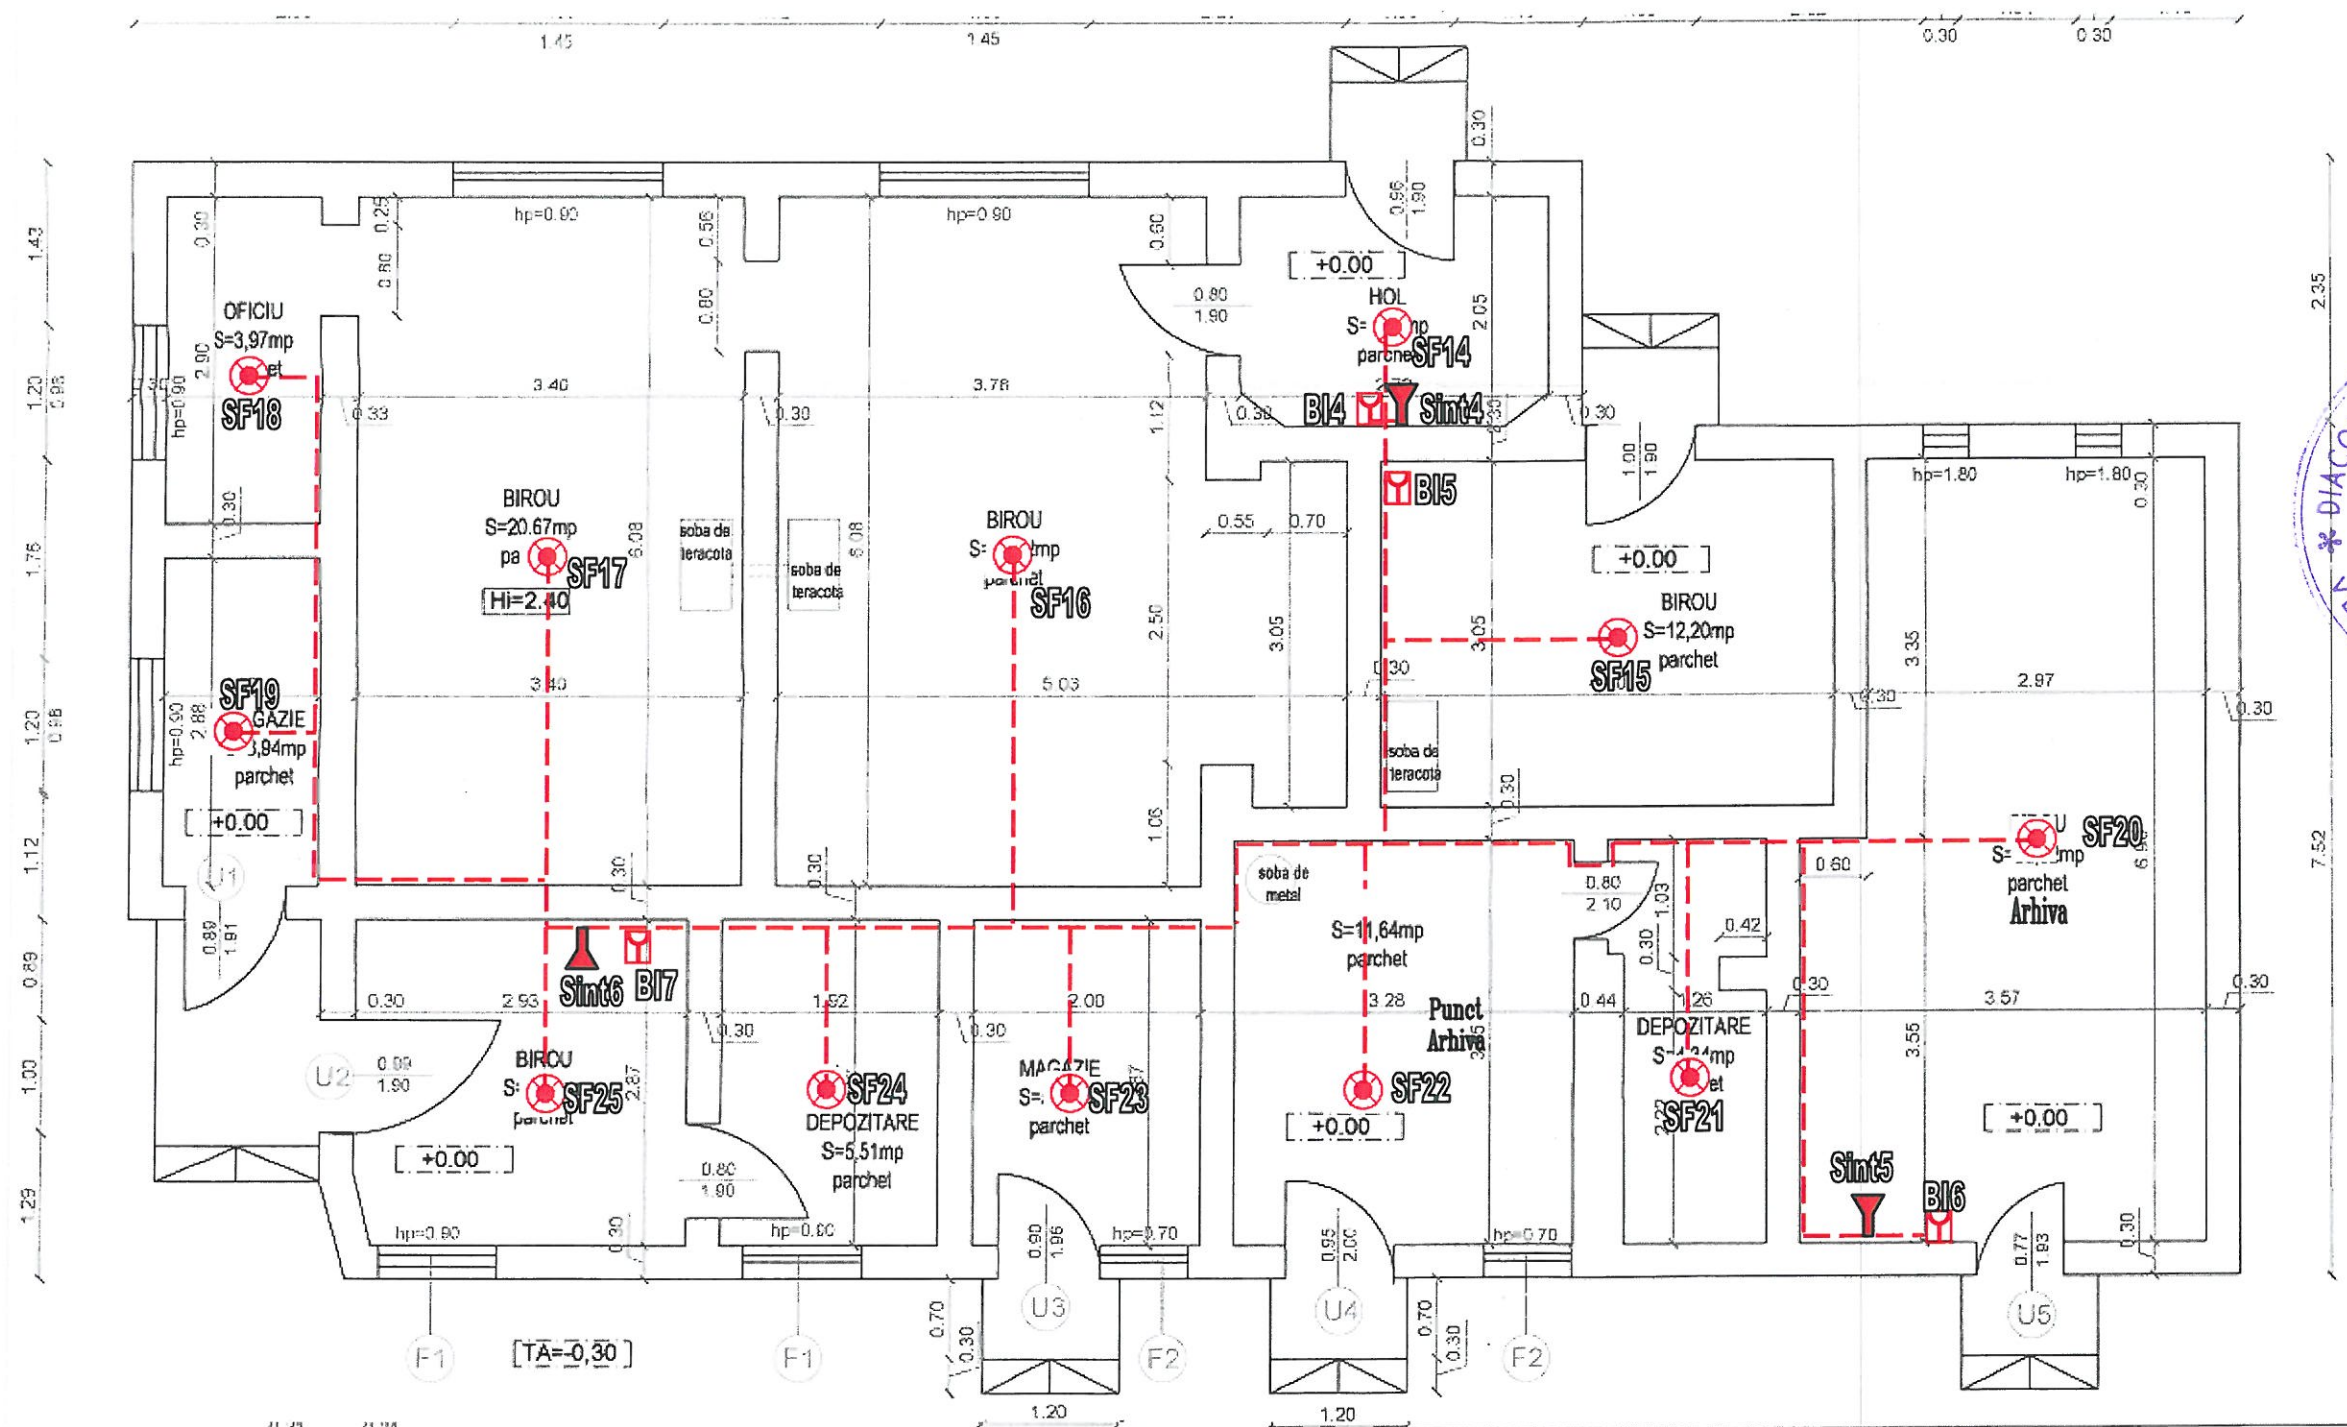

Legenda:

- Senzor Fum
- Sirena interior
- Senzor Temperatura
- Centrala incendiu
- Buton incendiu
- Sirena exterior
- Traseu cabluri




SC TDF SERVICES SRL		Plan amplasament Centrul Militar Județean Gorj Mun. Târgu-Jiu, Jud. Gorj		PLANȘA 4
Proiectat	Păducel V.E.	E1000	PLAN DE AMPLASARE ÎN ZONĂ	Proiect nr: P005
Aprobat	Oneasca F.			

S.C. TDF SERVICES SRL

Târgu Jiu, Gorj, România
Aleea Teilor, bl.8, sc.2, ap.1
CUI: R015331746; RC: J18/257/2003
Pct. lucru: str. Termocentralei, nr.6, parter



Tel.: 0353.414.966, fax: 0353.414.967
Tel.mobil: 0744.365.715, 0766.424.444
E-mail: tdf_services@yahoo.com
Autorizație Seria A, Nr. 4605/30.01.15

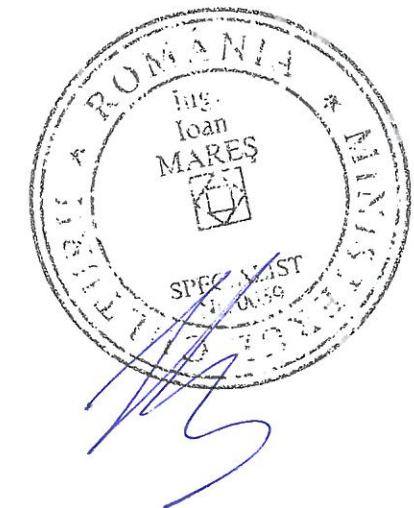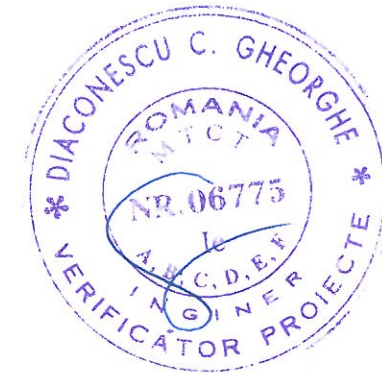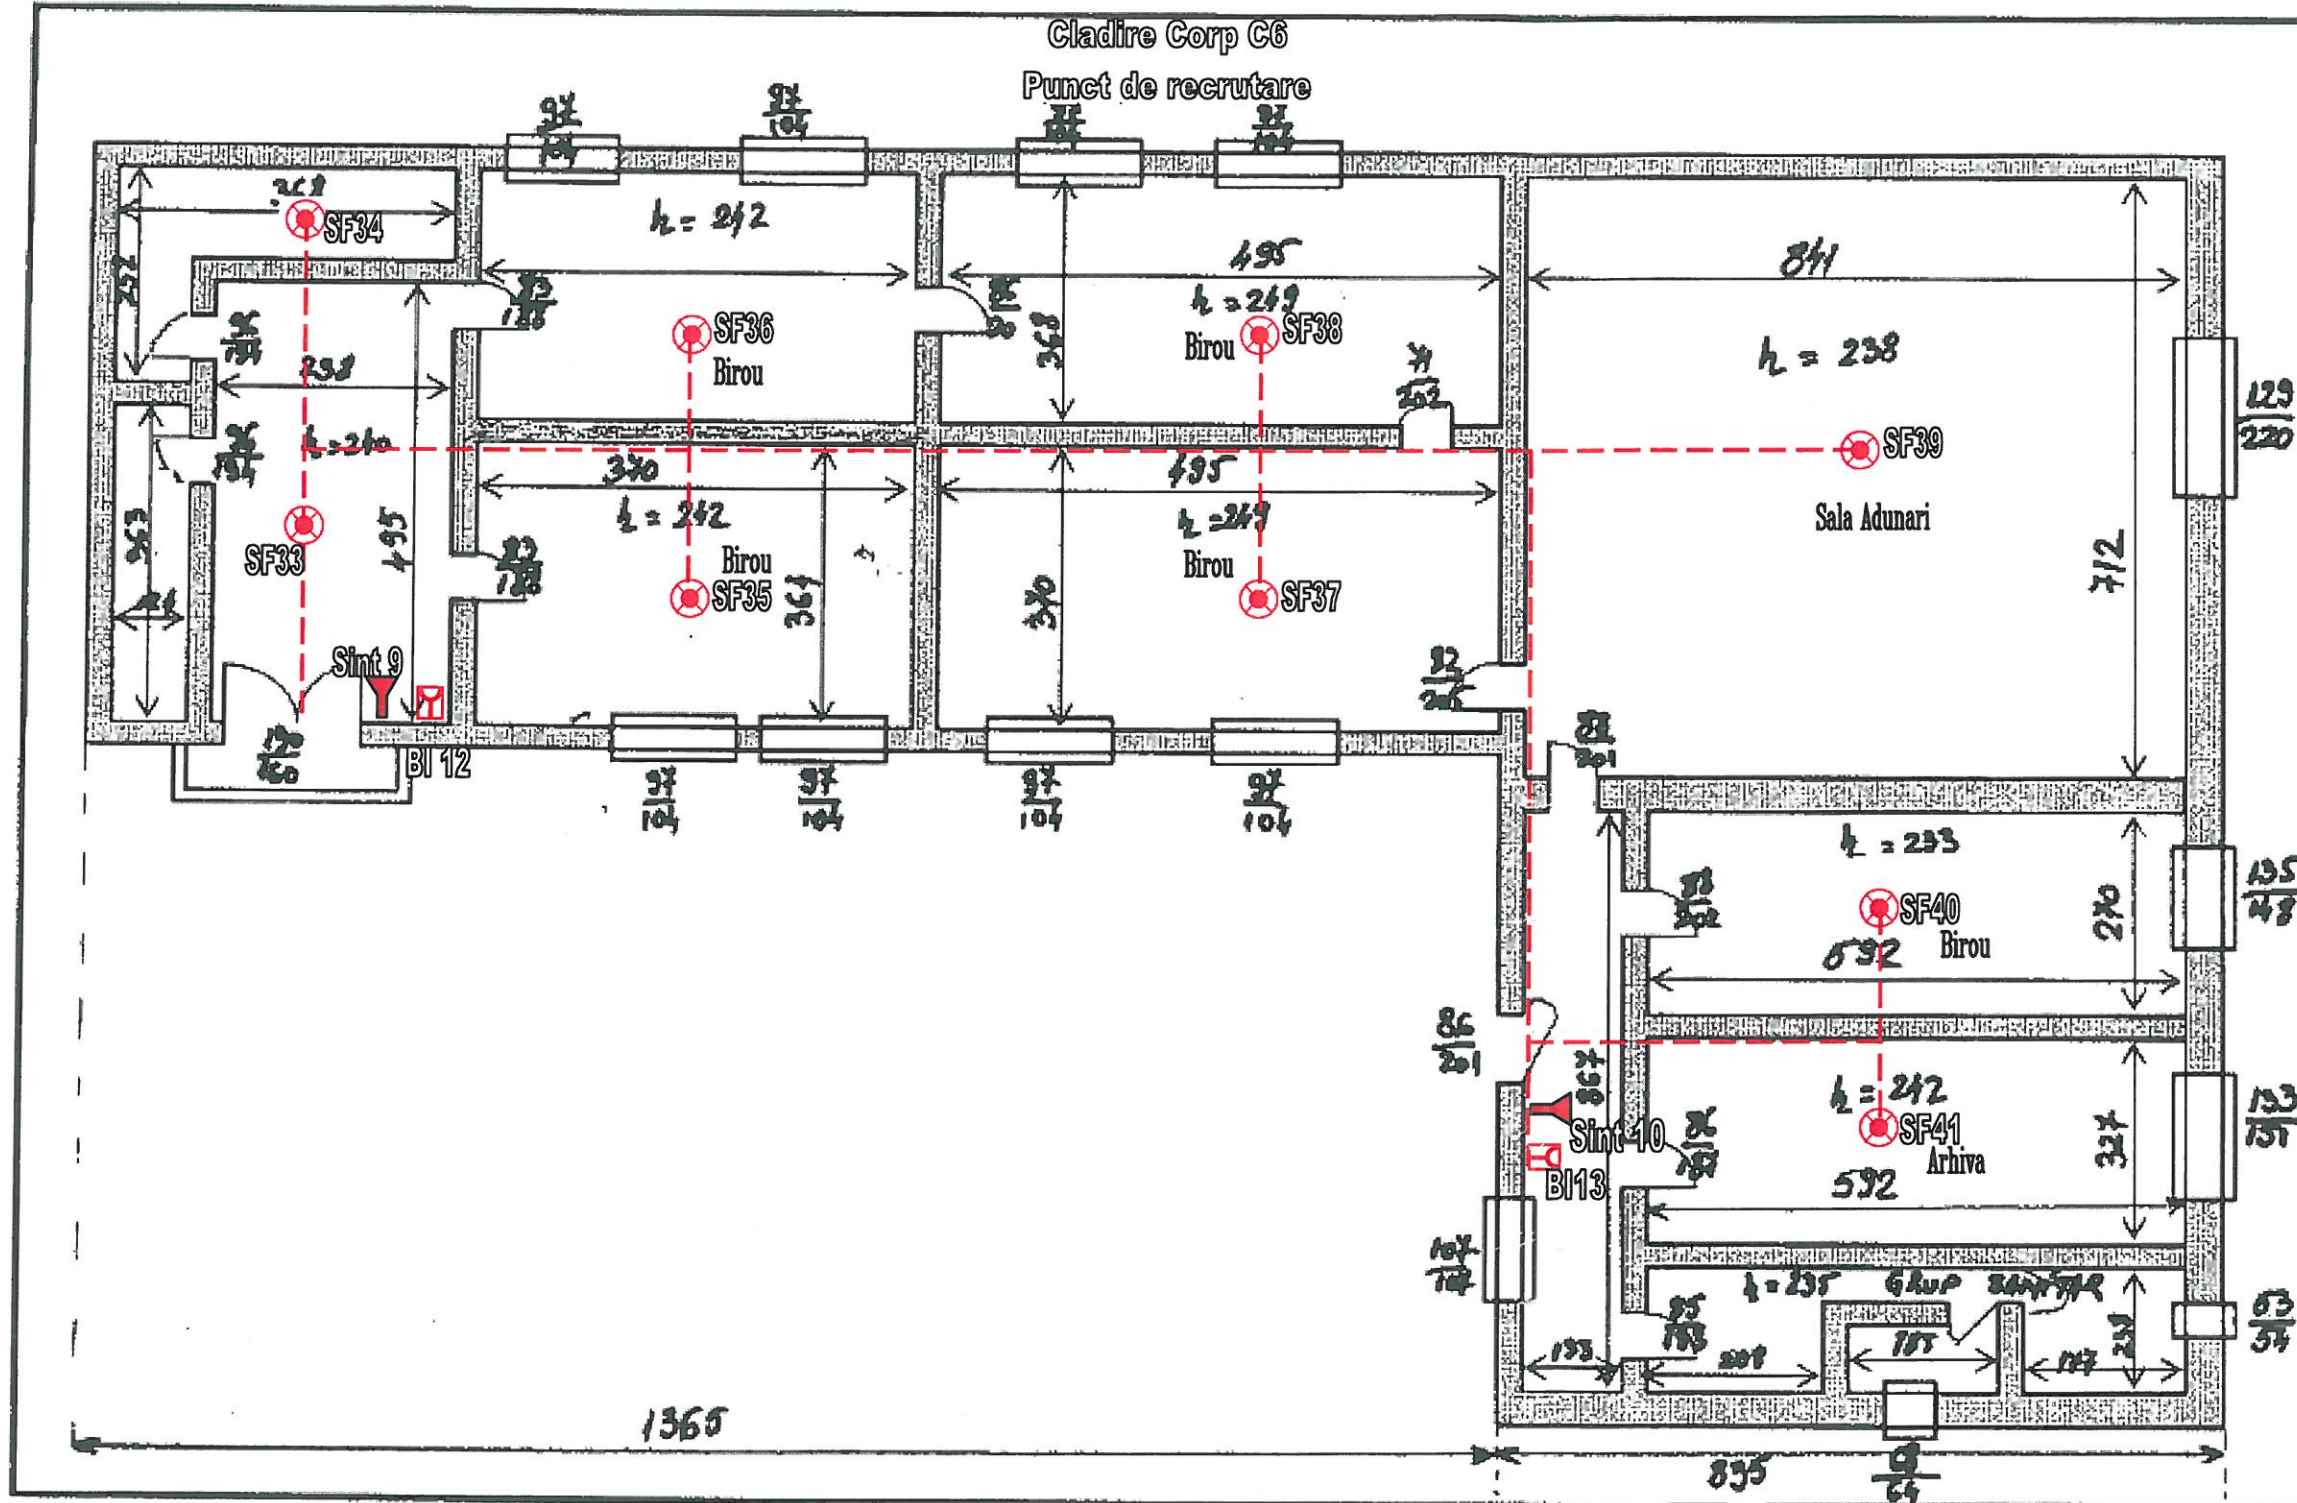

Legenda:

- Senzor Fum
- Centrala incendiu
- Sirena interior
- Buton incendiu
- Senzor Temperatura
- Sirena exterior
- Traseu cabluri

SC TDF SERVICES SRL		Plan amplasament Centrul Militar Județean Gorj Mun. Târgu-Jiu, Jud. Gorj		PLANȘA 5
Proiectat	Păducel V.E.	F1000	PLAN DE AMPLASARE ÎN ZONĂ	Proiect nr: P005
Aprobat	Oneasca F.			